

ΕΦΗΜΕΡΙΣ ΤΗΣ ΚΥΒΕΡΝΗΣΕΩΣ
ΤΗΣ ΕΛΛΗΝΙΚΗΣ ΔΗΜΟΚΡΑΤΙΑΣ

ΑΘΗΝΑ 26 ΦΕΒΡΟΥΑΡΙΟΥ 1987	ΤΕΥΧΟΣ ΤΕΤΑΡΤΟ	ΑΡΙΘΜΟΣ ΦΥΛΛΟΥ 144

ΠΕΡΙΕΧΟΜΕΝΑ

ΠΟΛΕΟΔΟΜΙΑ
ΑΠΟΦΑΣΕΙΣ

ΠΟΛΕΟΔΟΜΙΑ
ΑΠΟΦΑΣΕΙΣ

Αριθ. ΤΠ/οικ. 11586 (1)

Ανάκληση της με αριθμό 4020/3.6.86 απόφασης περί καθορισμού ορίων κατηγορίας και καθορισμού όρων και περιορισμού δόμησης του οικισμού Βασιλικά Κοινότητας Αγίου Ιωάννου Ν. Κερκύρας.

Ο ΝΟΜΑΡΧΗΣ ΚΕΡΚΥΡΑΣ

Έχοντας υπόψη:

1. Τις διατάξεις του από 24.4.85 Π. Δ/τος (ΦΕΚ 181 Δ'/3.5.85) «περί τρόπου καθορισμού ορίων οικισμών της Χώρας μέχρι 2.000 κατοίκους κατηγορίας αυτής και καθορισμός όρων και περιορισμών δόμησης».
2. Τις προτάσεις των ιδιωτών μελετητών μηχανικών στους οποίους ανατέθηκε σχετική μελέτη στα πλαίσια του προγράμματος των ανοιχτών πόλεων, που αφορούν στον προσδιορισμό των ορίων του υπόψη οικισμού.
3. Τα πληθυσμιακά στοιχεία των δύο τελευταίων απογραφών του Κράτους της ΕΣΥΕ.
4. Τις ιδιαιτερότητες που παρουσιάζει ο οικισμός.
5. Την υπ' αριθ. 10/86 απόφαση του Κοινοτικού Συμβουλίου Αγίου Ιωάννου.
6. Την υπ' αριθ. 9 (θέμα 2ον) 10.4.86 γνωμοδότηση του Συμβουλίου ΧΟΠ Ν. Κερκύρας.
7. Το γεγονός ότι εκ παραδρομής δεν συμπεριελήφθηκε στην με αριθμό 4020/3.6.86 απόφασή μας, καθώς και στο ταυτάριθμο σχεδιάγραμμα που συνοδεύει αυτή θύλακας με στοιχεία 11, 12, 13, 14, αποφασίζουμε:

Ανακαλούμε την με αριθμό 4020/3.6.1986 απόφασή μας.

Η απόφαση αυτή να δημοσιευθεί στην Εφημερίδα της Κυβερνήσεως.

Κέρκυρα, 17 Δεκεμβρίου 1986

Ο Νομάρχης

ΜΑΝΟΣ ΚΟΚΚΙΝΟΣ

Αριθ. Π.323 (2)

Καθορισμός ορίων οικισμού Σιγρίου, κατηγοριοποίησή του και καθορισμός όρων αρτιότητας και δόμησης στο Ν. Λέσβου.

Ο ΝΟΜΑΡΧΗΣ ΛΕΣΒΟΥ

Έχοντας υπόψη:

1. Τις διατάξεις του Π.Δ. 24.4/3.5.1985 «τρόπος καθορισμού ορίων των οικισμών της Χώρας μέχρι 2.000 κατοίκους, κατηγορίες αυτών και καθορισμός όρων και περιορισμών δόμησής τους».

2. Τις προτάσεις των μελετητών, ιδιωτών Μηχ/κών που τους είχε ανατεθεί η σχετική μελέτη, στα πλαίσια του σχεδιασμού των ανοιχτών πόλεων – χωριών Ν. Λέσβου.

3. Το δελτίο αρχιτεκτονικής αναγνώρισης του οιχισμού που συμπληρώθηκε από τους μελετητές που αναφέρουμε παραπάνω, σύμφωνα με τις υποδείξεις των προδιαγραφών του Υ.Χ.Ο.Π. για τη μελέτη.

4. Τη με αριθ. 57/1986 απόφαση του Κοινοτικού Συμβουλίου Σιγρίου.

5. Τη με αριθ. 3/9.1.87 γνωμοδότηση του Συμβουλίου Χ.Ο.Π. της Νομαρχίας μας, αποφασίζουμε:

1. Την κατάταξη του οικισμού Σιγρίου της Λέσβου στις κατηγορίες παραλιακός, τουριστικός (αξιόλογος, στάσιμος, συνεχτικός, μεσαίος).

2. Καθορίζουμε το όριο του οικισμού Σιγρίου Λέσβου όπως αυτό φαίνεται στην αεροφωτογραφία του οικισμού 1:5.000 που επισυνάπτουμε και ορίζεται από τα σημεία 1, 2, 3 έως 4.

3. Γενικοί όροι δόμησης:

α. Εντός των ορίων των οικισμών ισχύουν οι γενικοί όροι δόμησης που προβλέπονται από το Π.Δ. ΦΕΚ Δ'/3.5.1985 και για τον οικισμό Σίγριον είναι άρτια τα γήπεδα που βρίσκονται μέσα στα όρια του οικισμού και έχουν ελάχιστο εμβαδό 1.000 τ.μ.

β. Κατά παρέκκλιση εντός των ορίων των οικισμών θεωρούνται άρτια τα οικόπεδα με όποιο εμβαδόν είχαν στις 3.5.1985 ημέρα δημοσίευσης του από 24.4.1985 Π. Δ/τος.

4. Ειδικοί όροι δόμησης:

Καθορίζουμε ειδικούς όρους δόμησης για τον οικισμό Σίγριον Λέσβου όπως αναγράφονται στο συνημμένο δελτίο αρχιτεκτονικής αναγνώρισης, από τους όρους αυτούς είναι υποχρεωτικοί αυτοί που ορίζει το Π.Δ. 24.4/3.5.1985 ΦΕΚ 181Δ' άρθρο 8 και σύμφωνα με την κατηγορία που ανήκει ο οικισμός σαν αδιάφορος, ενδιαφέρων ή αξιόλογος.

5.α. Πριν από οποιαδήποτε κατάτμηση οικοπέδων εντός των ορίων του οικισμού θα πρέπει να θεωρείται το σχετικό τοπογραφικό διάγραμμα από το Τμήμα Πολεοδομίας και ΠΕ της Νομαρχίας ώστε να εξασφαλίζεται η συνέχεια των υπαρχόντων κοινοχρήστων χώρων σύμφωνα με τα οριζόμενα στις διατάξεις της παρ. 1 του άρθρου 6 του από 24.4.1985 Π. Δ/τος.

β. Να εξασφαλίζεται οπωσδήποτε η συνέχεια των υφισταμένων ή εγκεκριμένων δρόμων του οικισμού.

Κατά τα λοιπά ισχύουν όσα ορίζει το Π. Δ/γμα 24.4.1985 (ΦΕΚ 181 Δ/3.5.1985.

Η απόφαση αυτή που ισχύει από την ημέρα που υπογράφεται, μαζί με το σχεδιάγραμμα οριοθέτησης του οικισμού που τη συνοδεύει, να δημοσιευθεί στην Εφημερίδα της Κυβερνήσεως.

Μυτιλήνη, 20 Ιανουαρίου 1987

Ο Νομάρχης

Ν. ΣΗΦΟΥΝΑΚΗΣ

Αριθ. οικ. 149 (3)

Καθορισμός ορίων και όρων και περιορισμών δόμησης στους οικισμούς Βασιλική, Πόντη Ν. Λευκάδας.

Η ΝΟΜΑΡΧΗΣ ΛΕΥΚΑΔΑΣ

Έχοντας υπόψη:

1. Τις διατάξεις του από 24.4.1985 Ν. Δ. (ΦΕΚ 181Δ/3.5.85) «περί τρόπου καθορισμού ορίων οικισμών της Χώρας κατηγορίες αυτών και καθορισμού όρων και περιορισμών δόμησης».

2. Τις προτάσεις των ιδιωτών μελετητών Μηχ/κών, στους οποίους ανατέθηκε σχετική μελέτη στα πλαίσια του προγράμματος των ανοικτών πόλεων, που αφορούν στον προσδιορισμό των ορίων των υπόψη οικισμών.

3. Τα δελτία αρχιτεκτονικής αναγνώρισης των οικισμών που συμπληρώθηκαν από τους προαναφερόμενους μελετητές κατά τις υποδείξεις των σχετικών προδιαγραφών του ΥΧΟΠ.

4. Την υπ' αριθ. 3558/18.12.85 απόφασή μας για την κατηγοριοποίηση των οικισμών του Ν. Λευκάδας που έχουν πληθυσμό μέχρι και 2.000 κατοίκους.

5. Τα πληθυσμιακά στοιχεία της τελευταίας απογραφής του Κράτους της Ε.Σ.Υ.Ε.

6. Το 7ο πρακτικό της 6.10.86 γνωμοδότησης του Συμβουλίου ΧΟΠ.

7. Τις αποφάσεις των Κοινοτικών Συμβουλίων του Ν. Λευκάδας, αποφασίζουμε:

1. Καθορίζουμε τα όρια των οικισμών Βασιλικής και Πόντης, με στοιχεία, όπως αυτά φαίνονται στα συνοδευτικά της παρούσας σχεδιαγράμματα σε κλίμακα 1:5.000 που αποτελούν αναπόσπαστα μέρη της απόφασης αυτής και συντάχθηκαν βάσει στοιχείων χαρτών και επιτόπου ελέγχου.

2. Καθορίζουμε τους ακόλουθους γενικούς και ειδικούς όρους και περιορισμούς δόμησης.

Α. Γενικοί όροι δόμησης:

Εντός των ορίων των οικισμών ισχύουν οι γενικοί όροι δόμησης που προβλέπονται από το Π.Δ. (ΦΕΚ 181Δ/3.5.85) και για τους οικισμούς: Βασιλική, Πόντη αρτιότητα γηπέδου 500 τ.μ.

Β. Ειδικοί όροι δόμησης:

Για τους ανωτέρω οικισμούς:

α) Επικάλυψη στέγη με κεραμίδια και κλίση μέχρι 50%.

β) Επιφάνειες των όψεων του κτιρίου χρωματισμοί όχι έντονοι.

γ) Ανοικτοί εξώστες να μην καταλαμβάνουν όλο το μήκος της όψεως.

δ) Ανοίγματα: Μέγιστο ποσοστό το 30% της επιφάνειας της όψεως εφ' όσον πρόκειται για κατοικία.

ε) Περίφραξη: Τα χρώματα της όψεως.

3. α) Πριν από οποιαδήποτε κατάτμηση οικοπέδων εντός των ορίων του οικισμού, θα πρέπει να θεωρείται το σχετικό τοπογραφικό διάγραμμα από το Τμήμα Πολεοδομίας και Π.Ε. της Νομαρχίας, ώστε να εξασφαλίζεται η συνέχεια των υπαρχόντων κοινοχρήστων χώρων και η δημιουργία νέων κοινοχρήστων χώρων, σύμφωνα με τα οριζόμενα στις διατάξεις της παρ. 1 του άρθρου 6 του από 24.4.85 Π. Δ/τος.

β) Να εξασφαλίζεται οπωσδήποτε η συνέχεια των υφισταμένων ή εγκεκριμένων δρόμων του οικισμού.

Κατά τα λοιπά, ισχύουν τα οριζόμενα στο Π. Δ/γμα της 24.4.85 (ΦΕΚ 181Δ/3.5.85).

Η απόφαση αυτή, με τα σχεδιαγράμματα οριοθέτησης των οικισμών που τη συνοδεύουν να δημοσιευθεί στην Εφημερίδα της Κυβερνήσεως.

Λευκάδα, 26 Ιανουαρίου 1987

Η Νομάρχης

ΑΘΑΝΑΣΙΑ ΤΣΑΤΣΑΚΟΥ



ΝΟΜΟΣ: ΛΕΥΚΑΔΑΣ
Οικισμος: ΒΑΣΙΛΙΚΗ/ΠΟΝΤΗ

ΥΠΟΜΝΗΜΑ

Οριο οικισμου
1.2.3 .... Ονομασιες

Λευκάδα, 21-1-1987
Εγκρίνεται
Η Νομάρχης

Αθανασία Τσατσάκου

ΟΡΙΟΘΕΤΗΣΗ ΟΙΚΙΣΜΟΥ

Αριθμος σχεδιου: Π-1.1

Κλ. 1:5.000

Συνταξη: | Ελεγχος: | Ημερ.

Υπουργειο Χωροταξιας Οικισμου και Περιβαλλοντος
ΔΙΕΥΘΥΝΣΗ ΧΩΡΟΤΑΞΙΑΣ

Αριθ. 420481/36 (4)

Τροποποίηση ρυμοτομικού σχεδίου Δήμου Πειραιά με κατάργηση τμήματος της οδού Πρεμετής Ν. Πειραιά.

Ο ΝΟΜΑΡΧΗΣ ΠΕΙΡΑΙΑ

Έχοντας υπόψη:

1. Το Ν. Δ/γμα της 17.7/16.8.1923.
2. Την παρ. 2 του άρθ. 4 του Ν. 622/77.
3. Το Β. Δ/γμα 183/9.5.86 (ΦΕΚ 70/Α/5.6.86).
4. Το Ν. Δ/γμα 1147/72 «περί διοικήσεως μείζονος πρωτευούσης».
5. Την εγκύκλιο με αριθ. Λ.7/13.1/17/11.12.72.
6. Το Π. Δ/γμα 910/77 «περί Οργανισμού Υ.Δ.Ε.».
7. Τον Ν. 1032/80 περί Υ.Χ.Ο.Π.
8. Τον Ν. 1558/85 περί «Κυβερνήσεως και Κυβερνητικών Οργάνων», άρθ. 24 παρ. 1.
9. Τους Ν. 1232/82 και 1235/82.
10. Την υπουργική απόφαση 7524/1151/83 (ΦΕΚ 767/Β/83).
11. Την με αρ. 457/85 απόφαση του Δημ. Συμβουλίου του Δήμου Πειραιά.
12. Την γνωμοδότηση του Ν.Σ. ΠΕΧΩΔΕ από την συνεδρίαση της 7.11.86 Πρακτικό 42.
13. Την γνωμοδότηση του Ν.Σ. ΠΕΧΩΔΕ από την συνεδρίαση της 16.1.87, πρακτ. 2 με την οποία αναχαλεί την προηγούμενη γνωμοδότησή του και δέχεται την γνώμη του Δ.Σ. Πειραιά.
14. Το με αρ. 82613/6172/86 έγγραφο της Δ/σης Γ2 του ΥΠ. ΠΕΧΩΔΕ, αποφασίζουμε:


Εγκρίνουμε την τροποποίηση του ρυμ. σχεδίου του Δήμου Πειραιά με κατάργηση του τμήματος της οδού Πρεμετής μεταξύ των οδών Δραγούμη και Κορυτσάς όπως φαίνεται σημειωμένη στο σχεδιάγραμμα που συνοδεύει την απόφαση.

Η απόφαση αυτή να δημοσιευθεί στην Εφημερίδα της Κυβερνήσεως (άρθ. 2, Ν. Δ/τος 17.7.1923, ΦΕΚ 228/Α/23).

Πειραιάς, 2 Φεβρουαρίου 1987

Ο Νομάρχης

Α. ΦΟΥΡΑΣ

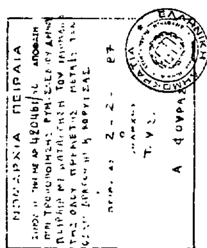

ΔΗΜΟΣ ΠΕΙΡΑΙΑ
Δ/ΝΣΗ ΓΕΝ. ΣΧ/ΣΜΟΥ ΠΟΛΗΣ & ΠΡΟΓ/ΣΜΟΥ
ΤΜΗΜΑ ΤΟΠΟΓΡΑΦΙΚΟΥ - ΣΧ. ΠΟΛΗΣ

ΠΡΟΤΑΣΗ ΤΡΟΠΟΠΟΙΗΣΕΩΣ ΤΟΥ ΕΓΚΕΚΡΙΜΕΝΟΥ ΡΥΜ. ΣΧΕΔΙΟΥ ΤΟΥ Δ/ΤΟΣ ΤΗΣ 16-6-1934 ΔΙΑ ΚΑΤΑΡΓΗΣΕΩΣ ΤΗΣ Λ. ΡΟΔΟΥ ΚΑΙ ΤΗΣ Λ. ΑΡΓΥΡΟΚΑΣΤΡΟΥ ΚΑΙ ΕΓΚΡΙΣΕΩΣ ΤΗΣ ΥΦΙΣΤΑΜΕΝΗΣ ΠΡΑΓΜΑΤΙΚΗΣ ΚΑΤΑΣΤΑΣΕΩΣ

Ο ΠΡΟΙΣΤΑΜΕΝΟΣ ΣΧ. ΠΟΛΗΣ
Α. ΚΟΝΤΟΓΙΑΝΝΗΣ

Ο ΠΡΟΙΣΤΑΜΕΝΟΣ ΤΟΠΟΓΡΑΦΙΚΟΥ
Σ. ΔΗΜΗΤΡΑΚΗΣ

Ο ΔΙΕΥΘΥΝΤΗΣ Γ. ΣΧ/ΜΟΥ ΠΟΛΗΣ
Κ. ΓΙΑΚΟΥΜΕΛΗΣ

Ο ΔΙΕΥΘΥΝΤΗΣ ΠΟΛΕΟΔΟΜΙΑΣ
Κ. ΦΛΙΒΙΤΗΣ

ΕΓΚΡΙΝΕΤΑΙ
Ο ΔΗΜΑΡΧΟΣ
Γ. ΠΑΠΑΣΠΥΡΟΥ



Αριθ. 406476/880 (5)

Τροποποίηση ρυμοτομικού σχεδίου Δήμου Νικαίας στο Ο.Τ. μεταξύ των οδών Καραϊσκάκη - Οφρυνίου - Παρασκευοπούλου - Χρυσουπόλεως Ν. Πειραιά.

Ο ΝΟΜΑΡΧΗΣ ΠΕΙΡΑΙΑ


Έχοντας υπόψη:

1. Το Ν. Δ/γμα της 17.7/16.8.1923.
2. Την παρ. 2 του άρθ. 4 του Ν. 622/77.
3. Το Β. Δ/γμα 443/2.11.83 (ΦΕΚ 165/Α/83).
4. Το Ν. Δ/γμα 1147/72 «περί διοικήσεως μείζονος πρωτευούσης».
5. Την εγκύκλιο με αριθ. Λ.7/13.1/17/11.12.72.
6. Το Π. Δ/γμα 910/77 «περί Οργανισμού Υ.Δ.Ε.».
7. Τον Ν. 1032/80 περί Υ.Χ.Ο.Π.
8. Τον Ν. 1558/85 περί ΥΠ.ΠΕ.ΧΩ-ΔΕ.
9. Τους Ν. 1232/82 και 1235/82.
10. Την υπουργική απόφαση 7524/1151/83 (ΦΕΚ 767/Β/83).
11. Την με αρ. 460/84 απόφαση του Δημ. Συμβουλίου του Δήμου Πειραιά.
12. Την γνωμοδότηση του Ν.Σ. ΠΕ.ΧΩ-ΔΕ από την συνεδρίαση της 28.11.86 πρακτικό 45, αποφασίζουμε:

Εγκρίνουμε την τροποποίηση του εγκεκριμένου ρυμ. σχεδίου του Ο.Τ. που περικλείεται από τις οδούς Γρίβα, Παρασκευοπούλου, Οφρυνίου και Καραϊσκάκη σε χώρο πρασίνου, όπως φαίνεται με πράσινη γραμμή στο τοπ/κό σχεδιάγραμμα που συνοδεύει την απόφαση.

Η απόφαση αυτή να δημοσιευθεί στην Εφημερίδα της Κυβερνήσεως.

Πειραιάς, 23 Δεκεμβρίου 1986
Ο Νομάρχης
Α. ΦΟΥΡΑΣ

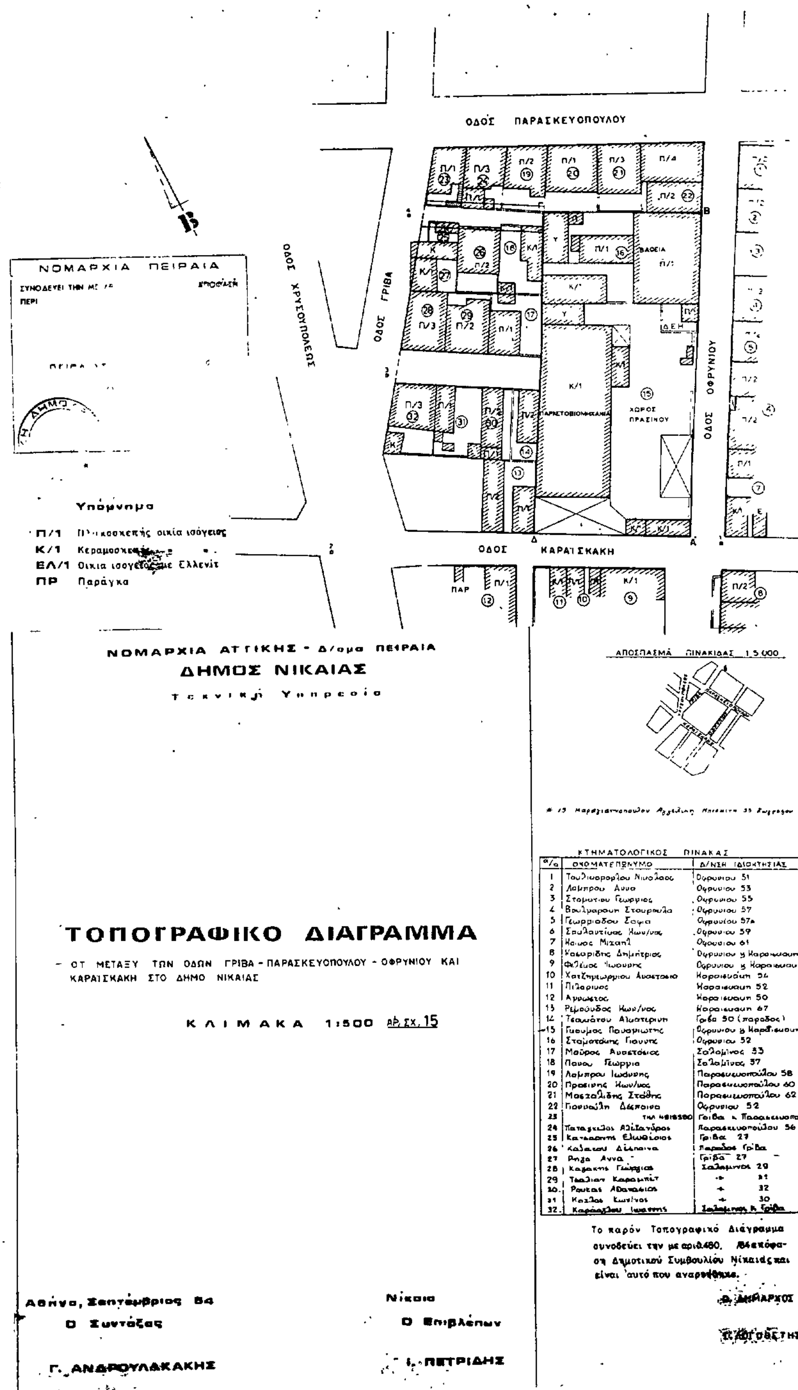

ΚΤΗΜΑΤΟΛΟΓΙΚΟΣ ΠΙΝΑΚΑΣ

α/α	ΟΝΟΜΑΤΕΠΩΝΥΜΟ	Δ/ΝΣΗ ΙΔΙΟΚΤΗΣΙΑΣ
1	Τουλιωροπούλου Νικόλαος	Οφρυνίου 51
2	Λαμπρου Αννα	Οφρυνίου 53
3	Σταματίου Γεώργιος	Οφρυνίου 55
4	Βουλγαρούη Σταυρούλα	Οφρυνίου 57
5	Γεωργιάδου Σοφία	Οφρυνίου 57α
6	Σουλαντίκας Κων/νος	Οφρυνίου 59
7	Καιμος Μιχαήλ	Οφρυνίου 61
8	Κασαρίδης Δημήτριος	Οφρυνίου & Καραϊσκάκη
9	Φελέκας Ιωάννης	Οφρυνίου & Καραϊσκάκη
10	Χατζηγεωργίου Αναστασία	Καραϊσκάκη 54
11	Πιλαρινός	Καραϊσκάκη 52
12	Αγνωστος	Καραϊσκάκη 50
13	Ρεμούνδος Κων/νος	Καραϊσκάκη 67
14	Τσαμάτου Αικατερίνη	Γρίβα 50 (πάροδος)
15	Γκουμας Παναγιώτης	Οφρυνίου & Καραϊσκάκη
16	Σταματάκης Γιαννης	Οφρυνίου 52
17	Μαύρος Αναστάσιος	Σαλαμίνος 33
18	Πανου Γεωργία	Σαλαμίνος 37
19	Λαμπρου Ιωάννης	Παρασκευοπούλου 58
20	Πρασινης Κων/νος	Παρασκευοπούλου 60
21	Μασταλίδης Στάθης	Παρασκευοπούλου 62
22	Γιουναλη Δέσποινα	Οφρυνίου 52
23	τηλ 4918580	Γρίβα & Παρασκευοπούλου
24	Παταγκιάλος Αλέξανδρος	Παρασκευοπούλου 56
25	Κατσαούνη Ελευθέριος	Γρίβα 27
26	Καλαιτζού Δέσποινα	Πάροδος Γρίβα
27	Ρηγα Αννα	Γρίβα 27
28	Καμάκης Γεώργιος	Σαλαμίνος 29
29	Τσαλιαν Καραμπετ	» 31
30	Ρουκας Αθανάσιος	» 32
31	Καλλος Κων/νος	» 30
32	Καραογλου Ιωάννης	Σαλαμίνος & Γρίβα

Το παρόν Τοπογραφικό Διάγραμμα συνοδεύει την με αριθ.460/84 απόφαση Δημοτικού Συμβουλίου Νικαίας και είναι αυτό που αναφέρεται.

Ο ΔΗΜΑΡΧΟΣ

Αριθ. 374 (6)

Κατάργηση τμήματος παλαιάς χαράξεως της 3-Επαρχ. οδού Ρέθυμνο - Σπήλι - Αγ. Γαλήνη του Ν. Ρεθύμνης.

Η ΝΟΜΑΡΧΗΣ ΡΕΘΥΜΝΗΣ

Έχοντας υπόψη:

α) Τις διατάξεις περί αποκεντρώσεως.

β) Το Π.Δ. 25/28 Νοεμ. 1929 «περί κωδικοποιήσεως των περί κατασκευής και συντηρήσεως οδών» κειμένων διατάξεων όπως ισχύει σήμερα και ειδικότερα τις παραγρ. 9 έως 13 του άρθρου 23 του κεφ. ΣΤ (ΓΕΝΙΚΑΙ ΚΑΙ ΕΙΔΙΚΑΙ ΔΙΑΤΑΞΕΙΣ).

γ) Την αρ. 25/12.12.86 γνωμοδότηση του Νομαρχιακού Συμβουλίου Δημ. Έργων, αποφασίζουμε:

Καταργούμε το τμήμα της παλαιάς χαράξεως της 3-Επαρχ. οδού Ρέθυμνο - Σπήλι - Αγ. Γαλήνη παρά την έξοδο του Σπηλίου στη Χ.Θ. 26+812 έως Χ.Θ. 26+838 και κατά το τμήμα Α Β Γ Δ Ε Α όπως αναλυτικά περιγράφεται στο από 15.10.85 τοπογραφικό διάγραμμα θεωρημένο από τον Δ/ντή Τεχνικών Υπηρεσιών Ν. Ρεθύμνης και εγκρινόμενο από εμέ αυθημερόν με την απόφαση αυτή.

Η απόφαση αυτή να δημοσιευθεί στην Εφημερίδα της Κυβερνήσεως.

Ρέθυμνο, 21 Ιανουαρίου 1987
Η Νομάρχης
ΒΑΣΙΛΙΚΗ ΜΟΣΙΑΛΟΥ

Αριθ. Τ.Π. 5543 (7)

Τροποποίηση του σχεδίου πόλεως Πανεπιστημίου Κρήτης στην περιοχή Γάλλου που αφορά την παραχώρηση έκτασης 88.107,25 τ.μ. στη Γ.Γ.Α. για δημιουργία Αθλητικού Κέντρου.

Η ΝΟΜΑΡΧΗΣ ΡΕΘΥΜΝΗΣ

Έχοντας υπόψη:

1. Τις διατάξεις του από 17.7.1923 Ν.Δ. «περί σχεδίων πόλεων κ.λπ.».

2. Την 295/4.9.86 απόφαση του Δημοτικού Συμβουλίου.

3. Τον Α.Ν. 314 «περί παροχής στον Υπουργό Βορείου Ελλάδος και τους Νομάρχες αρμοδιότητες σε θέματα εγκρίσεως, επεκτάσεως ή τροποποιήσεως σχεδίων πόλεων και κωμών» όπως τροποποιήθηκε με το 1018/71 Διάταγμα.

4. Τον Α.Ν. 3200 «περί διοικητικής αποκεντρώσεως».


5. Την ομόφωνη γνωμοδότηση του Συμβουλίου ΧΟΠ Ν. Ρεθύμνης στο 17ο/15.12.86 πρακτικό θέμα 7ο για την παραχώρηση της παραπάνω έκτασης των 88.107,25 τ.μ. για την δημιουργία αθλητικού κέντρου.

6. Την 182514/15.3.84 απόφαση Νομάρχη Ρεθύμνης που αφορά την τροποποίηση ρυμοτομικού σχεδίου του Πανεπιστημίου Κρήτης στην περιοχή Γάλλου δια του αποχαρακτηρισμού 50.000 τ.μ. προς δημιουργία Αθλητικού κέντρου, αποφασίζουμε:

Αποχαρακτηρίζουμε και το χώρο των 88.107,25 τ.μ. απ' όλη την ιδιοκτησία του Παν/μίου Κρήτης και τον χαρακτηρίζουμε ως χώρο δημιουργίας Αθλητικού κέντρου όπως φαίνεται στο συνημμένο σχεδιάγραμμα.

Η απόφαση αυτή να δημοσιευθεί στην Εφημερίδα της Κυβερνήσεως.

Ρέθυμνο, 12 Ιανουαρίου 1987
Η Νομάρχης
ΒΑΣΙΛΙΚΗ ΜΟΣΙΑΛΟΥ

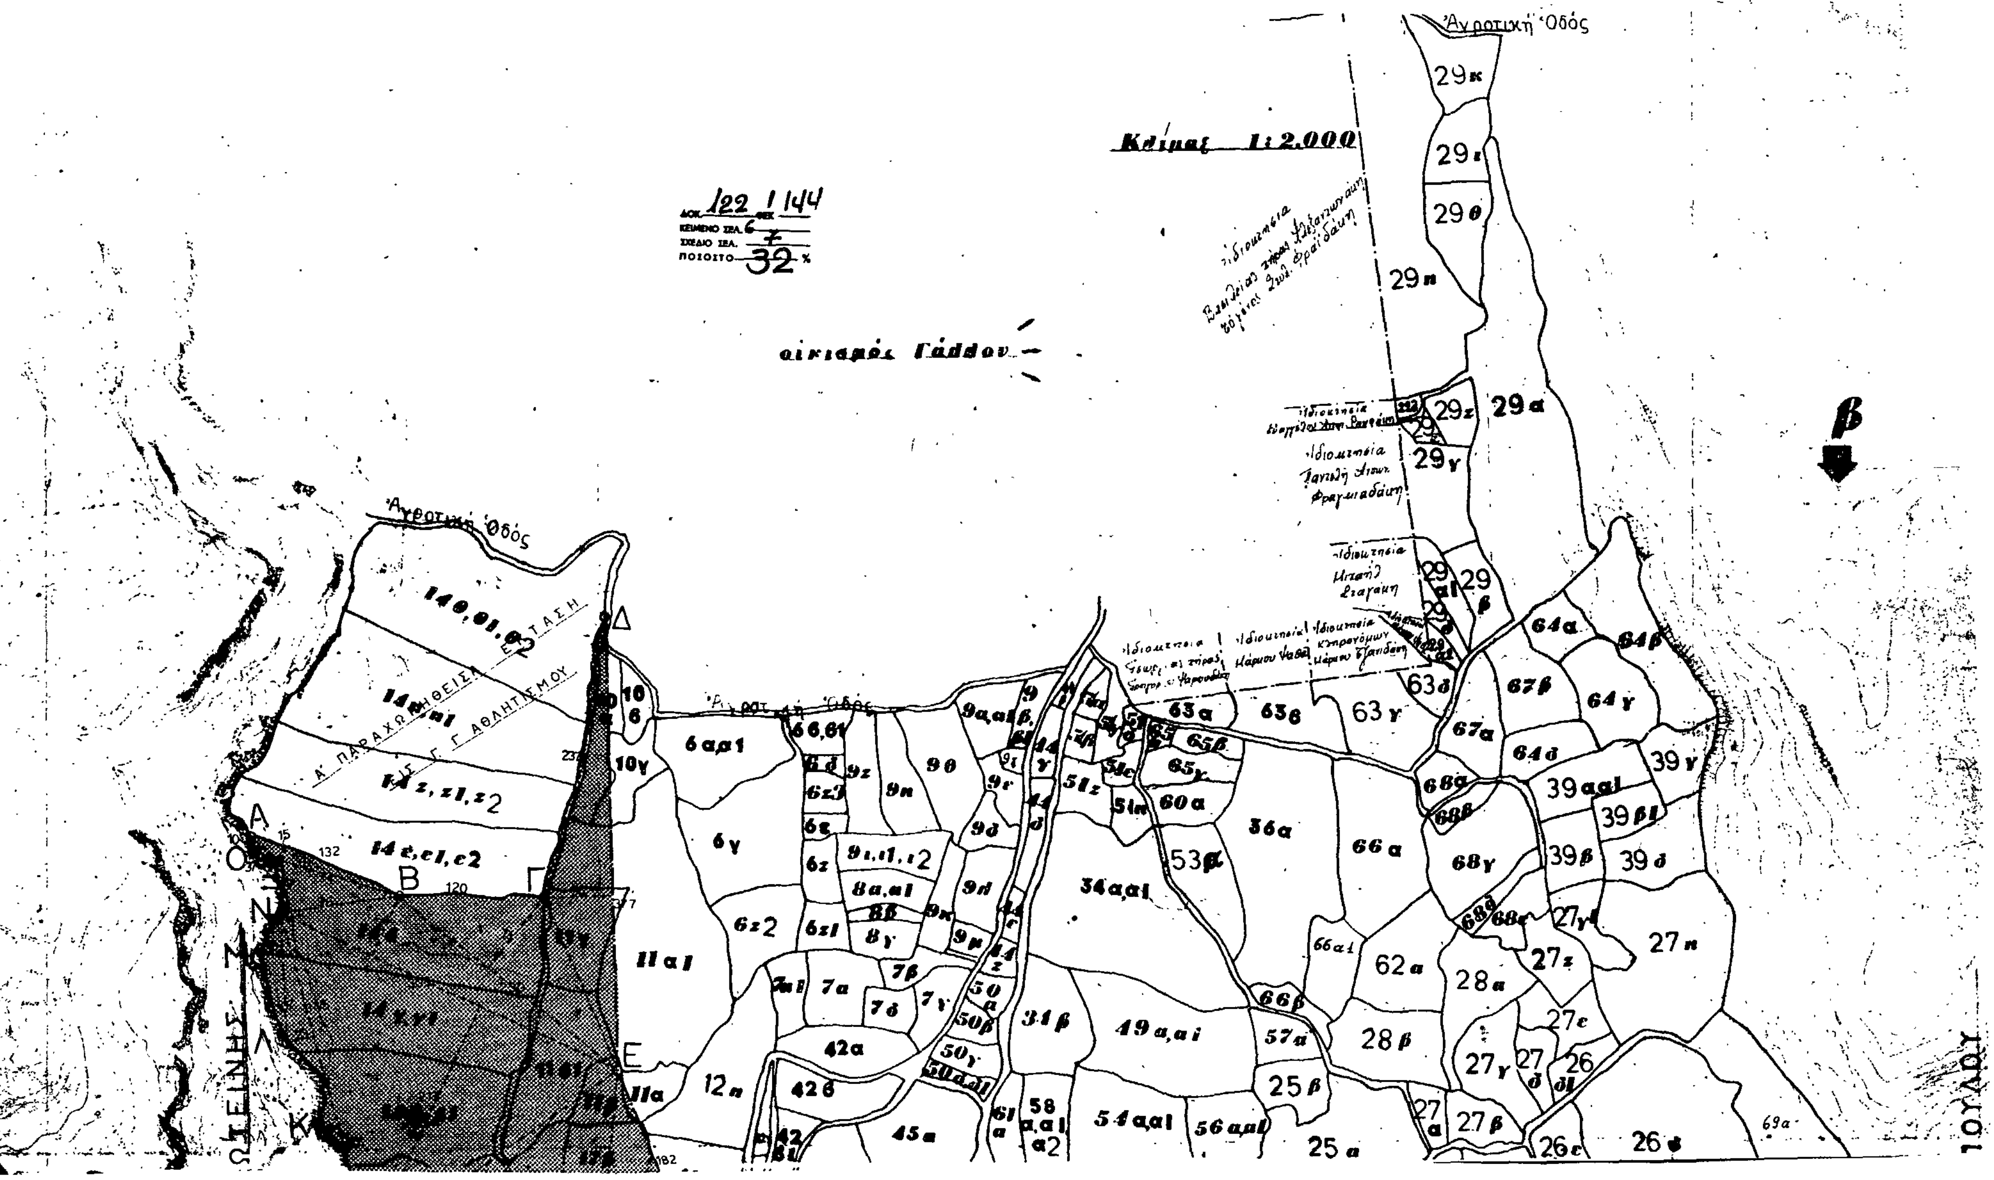
ΠΑΝΕΠΙΣΤΗΜΙΟ ΚΡΗΤΗΣ
τεχνική υπηρεσία
ΚΤΗΜΑΤΟΛΟΓΙΚΟΝ ΔΙΑΓΡΑΜΜΑ
ΧΩΡΟΥ ΑΝΕΓΕΡΣΕΩΣ ΚΤΙΡΙΑΚΩΝ ΕΓΚΑΤΑΣΤΑΣΕΩΝ ΠΑΝΕΠΙΣΤΗΜΙΟΥ
ΚΡΗΤΗΣ, ΕΚΤΑΣΕΩΣ 1.510.000 τ.μ.
Κλίμαξ 1:2.000
οικισμός Γάλλου
Αγροτική Οδός
Αγροτική Οδός
Α' ΠΑΡΑΧΩΡΗΘΕΙΣΑ ΕΚΤΑΣΗ
Γ. Γ. ΑΘΛΗΤΙΣΜΟΥ
ΙΟΥΛΙΟΥ

ΥΠΟΜΝΗΜΑ

1. Εμβαδόν της υπό τα στοιχεία [Α-Β-Γ-Δ-Ε-Ζ-Η-Θ-Ι-Κ-Λ-Μ-Ν-Ξ-Ο-Α] ιδιοκτησίας Πανεπιστημίου Κρήτης εις Φύλλου Ρεθύμνου

$E = \frac{1}{2}$ [377×58 + 74×230 + 15×129 + 37×10 + 37×96 + 107×18 + 23×145 + 5×37 + 305×(54+213) + 159×274 + (48+65)×298 + 74×725] = 104 829,75 μ²

2. Το παρακάτω τμήμα υπό τα στοιχεία [Α-Ε-Γ-Δ-Ε-Ζ-Η-Θ-Ι-Κ-Λ-Μ-Ν-Ξ-Ο-Α] εμβαδού 104 829,75 μ² μεταβιβάζεται στην Γενική Γραμματεία Αθλητισμού. Εξ αυτού έχει απαλλοτριωθεί έκταση Ε=16.722,00 μ² άρα η τελικά μεταβιβαζόμενη έκταση είναι Ετμ = 104829,75 − 16722,00 = 88107,75 μ²

ΡΕΘΥΜΝΟΝ ΓΕΝΑΡΗΣ 1987
Ο ΣΥΝΤΑΞΑΣ
ΘΕΜ ΒΟΥΜΒΟΥΡΑΚΗΣ